

LE TELEMAR


11 route de Champame
38 860 LES 2 ALPES

FORMAT A4



LE TELEMAR

www.telemark-2alpes.fr


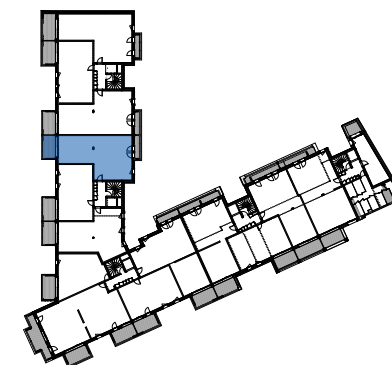


Appartement B23

Niveau 2 - T4+C

nom	surface
bains	2,9
cabine	4,1
chambre 1	9,1 ⁵
chambre 2	9,7
chambre 3	11,6
degt	4,6 ⁵
douche 1	2,7 ⁵
douche 3	3,4 ⁵
hall	5,8 ⁵
rgt	1,3
séjour	30,2
toil	1,5
	87,1⁵ m²

balcon bois 10,0

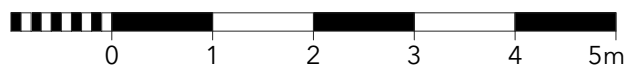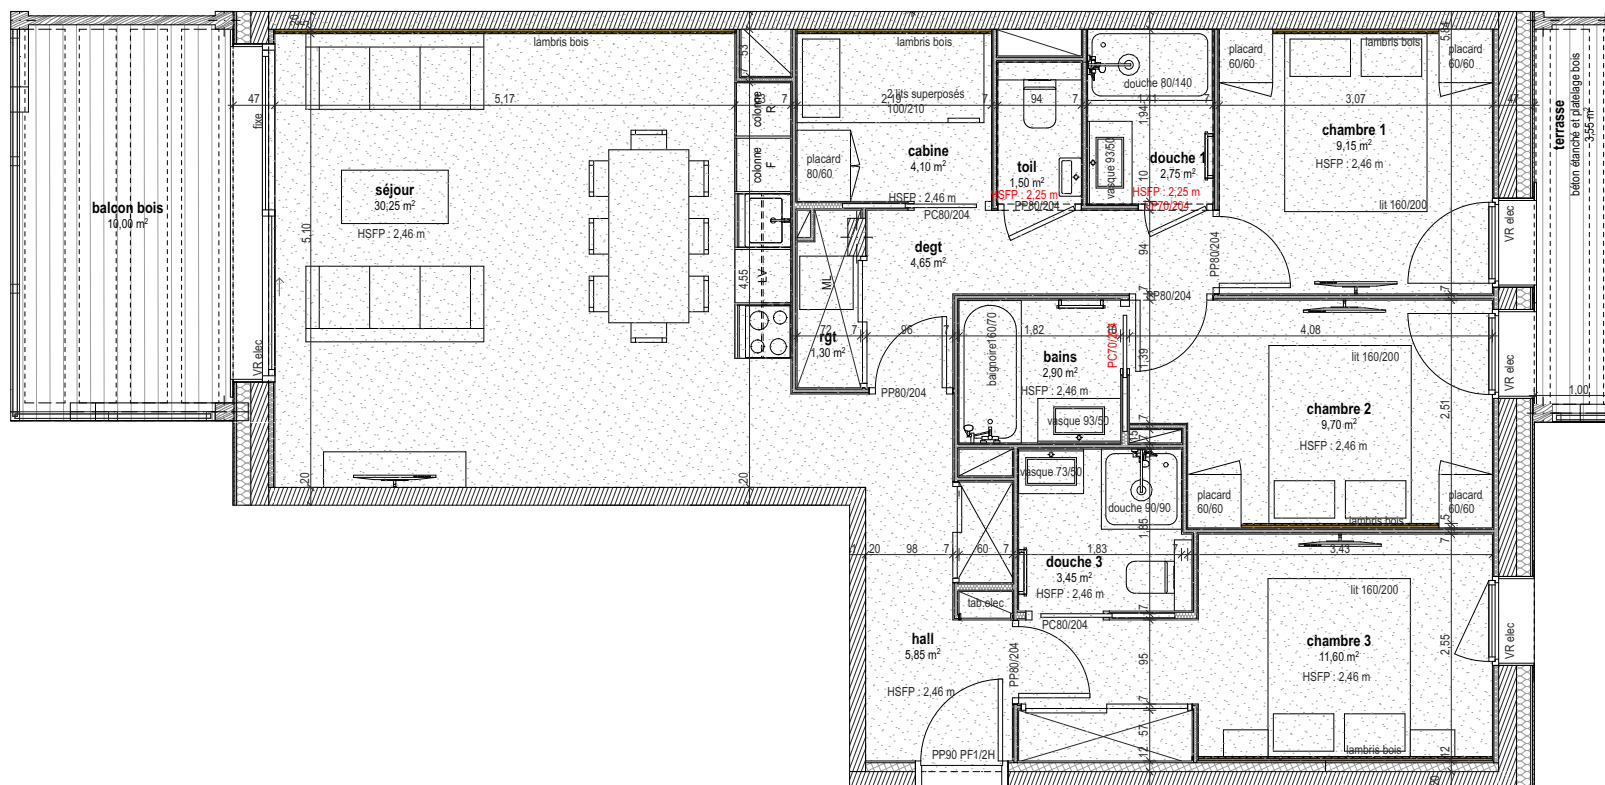

Dimensionnement des gaines techniques, des surfaces et des hauteurs libres donnés à titre indicatif (en attendant les études des BET)
Document non-contractuel établi le 24/04/2025; les surfaces et les plans sont dessinés sans les habillages possibles des murs; le mobilier est non-contractuel.

